


# Ändring av KISÅNG Ga:1, Ga:2 och Ga:3. Nybildad gemensamhetsanläggning = KISÅNG Ga:4

Beskrivning, se aktbilaga BE1-4.  
Rättigheter och samfälligheter kan vara ofullständigt redovisade.

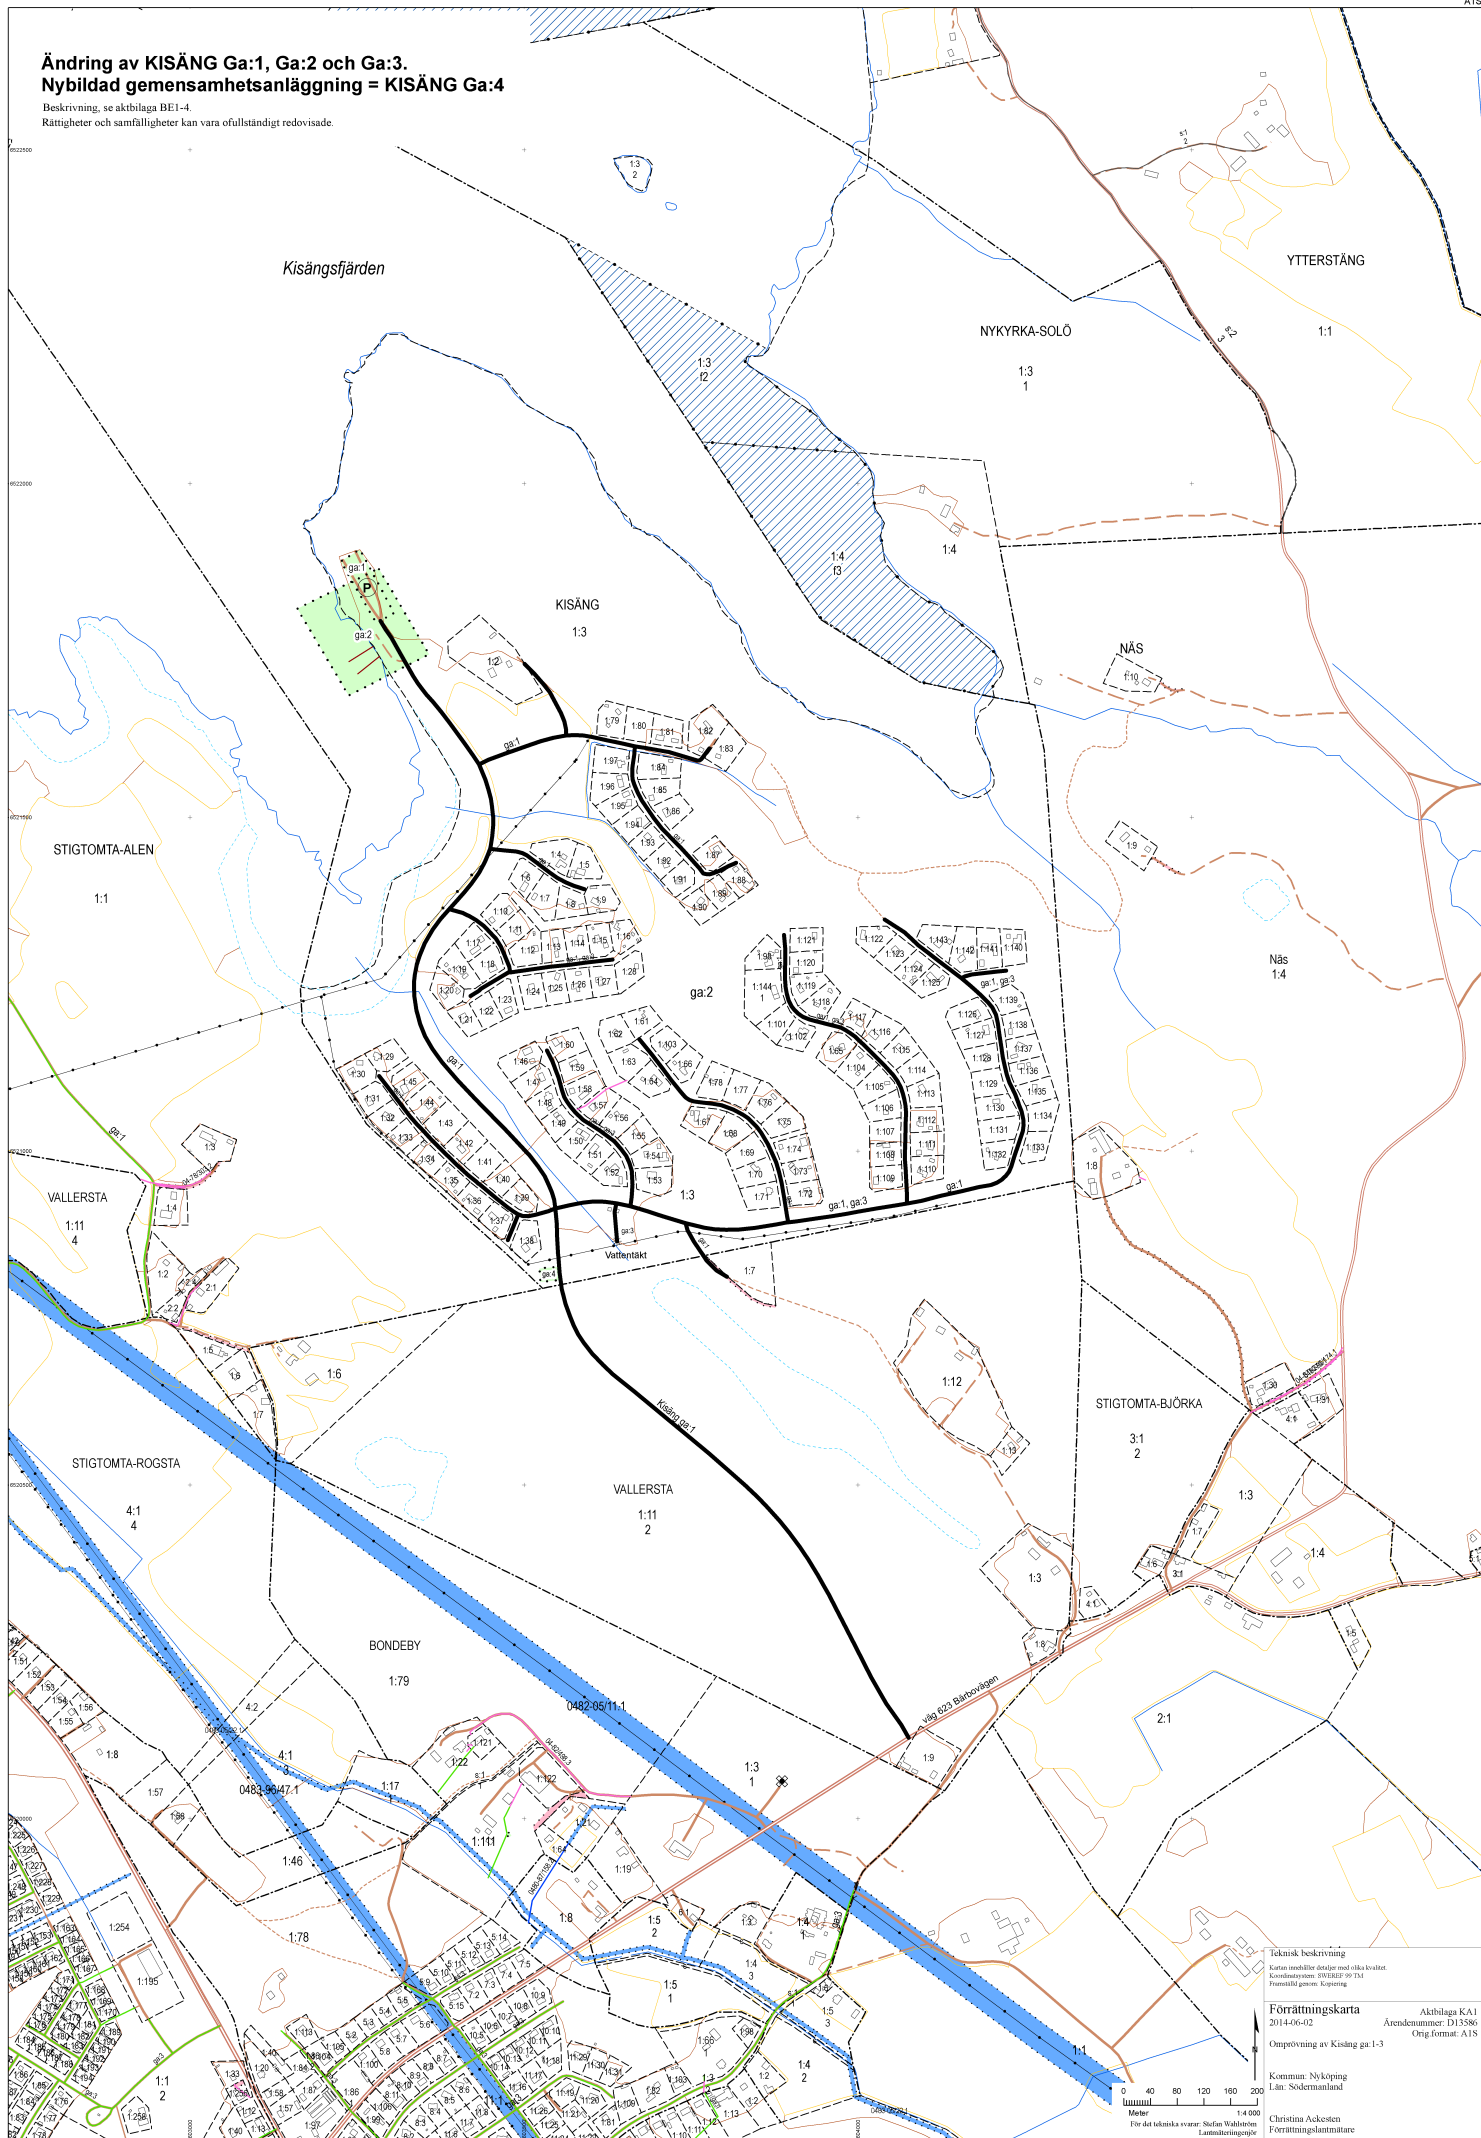

Teknisk beskrivning  
 Kartan innehåller detaljer med olika kvaliteter.  
 Koordinatavsnittet: 310380EP 99 724  
 Framställt genom: Kartograf

Förättningskarta Aktbilaga KA1  
 2014-06-02 Ärendenummer: D13586  
 Ömätning av Kisång ga 1-3 Orig. format: A15

Kommun: Nyköping  
 Län: Södermanland  
 Christina Ackesten  
 Förättningslantmätare